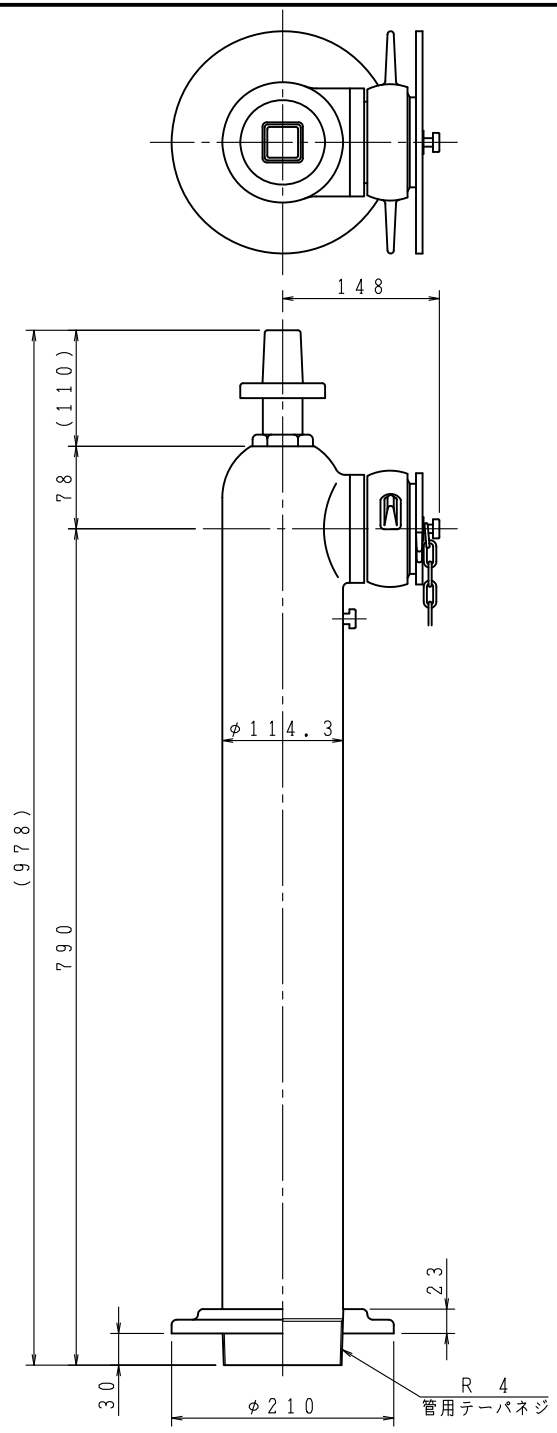

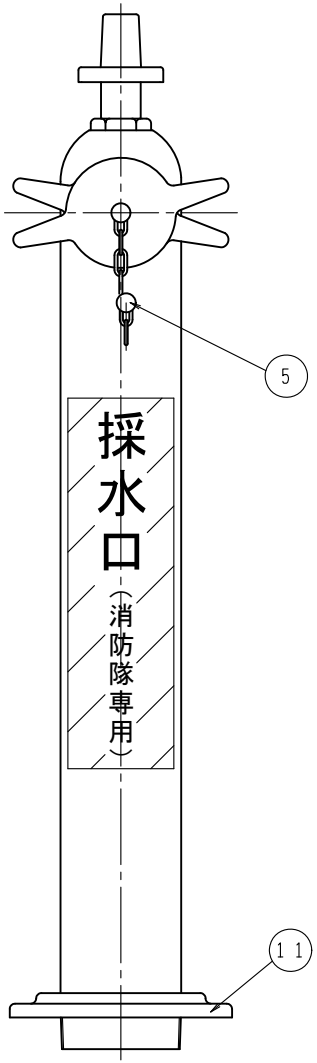

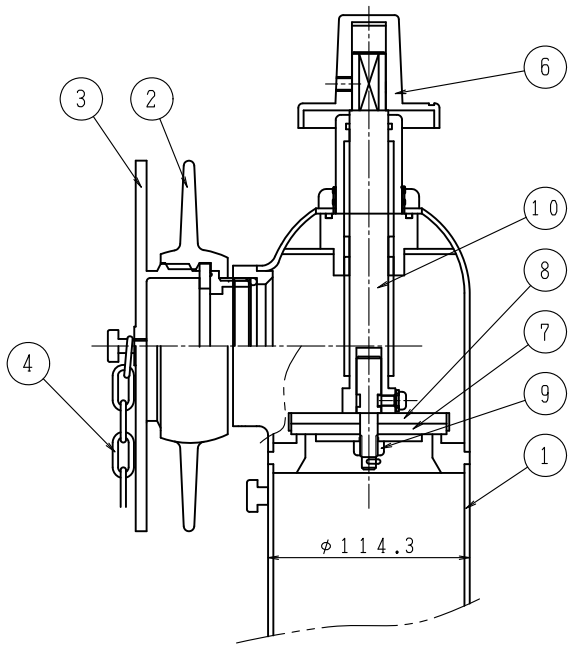

品番 NO.	部品名称 PARTS NAME	個数 QTY	材質 MATERIAL	備考 R.M
11	化粧板	1	SUS 304	
10	弁棒	1	SUS 304	
9	弁押え	1	SUS 304	
8	弁受	1	SUS 304	
7	パッキン	1	NBR	
6	ハンドル	1	SUS 304	
5	クサリ止め	1	SUS 304	
4	クサリ	1	SUS 304	
3	75Aネジ式キャップ	1	SCS 13	
2	75Aネジ式結合金具	1	SCS 13	
1	本体	1	SUS 304	

型式確認番号　評さ－013

100A×消防ネジ75A

工事名称						図番	KSV－110－01287
図面名称	スタンド型単口採水口（ストップ弁付）			承認	大河内	検図	中井	製図	小瀧
作図年月	R03．05．28	縮尺	／・／						

株式会社 北浦製作所

5

WT－D－016