




露出型

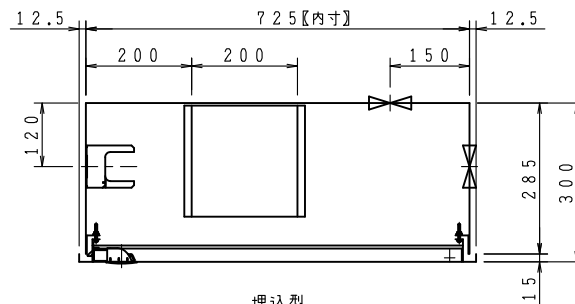


埋込型

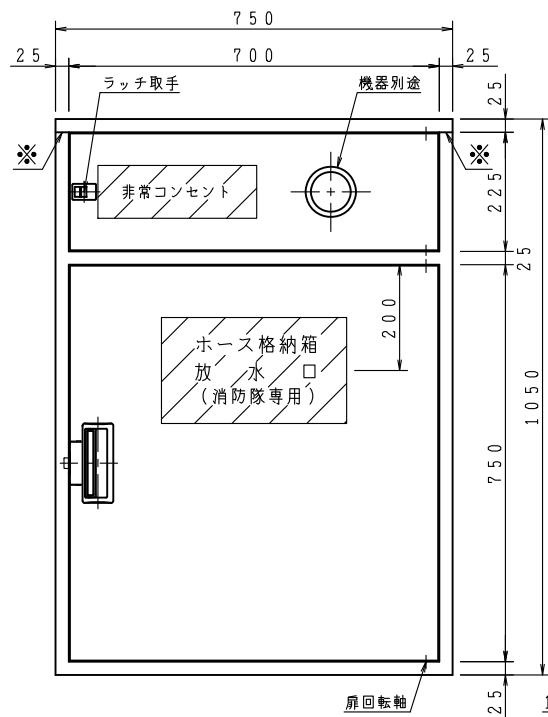


扉回転軸

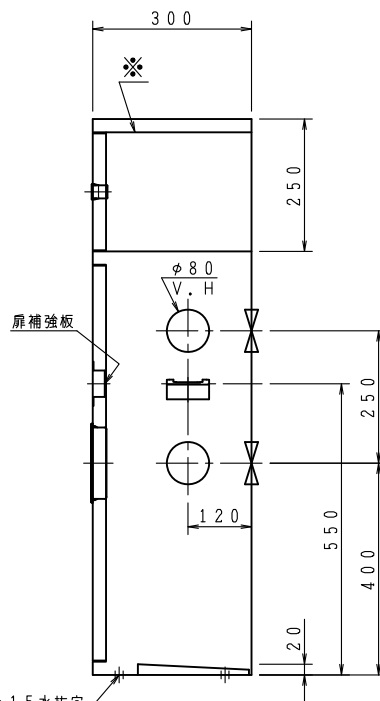

露出型

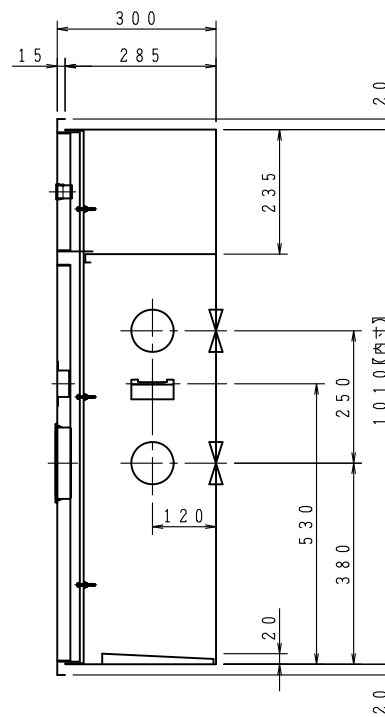

埋込型

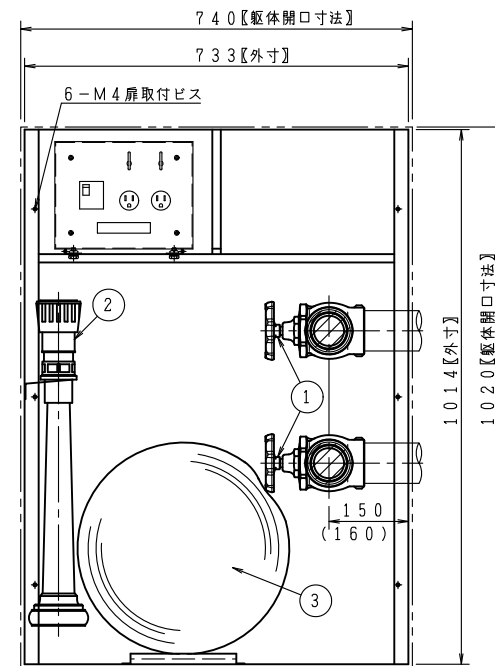

埋込型内部格納図 印裏配管孔

() 寸法は、露出型

品番	内部器具格納品		個数
①	バルブ	65A×90° (裏配管180°)	2
②	ノズル	65A (可変噴霧ノズル切換式)	1
③	ホース	65A×20M	2

※印の実線は、露出型のみ

*非常コンセントは別売品になります。

埋込型の胴体部は壁仕上面より面もしくは、5mm奥に設置願います。

ご承認の際、下記符号に数量及び扉、給水方向(←)をご記入ください。

記号						
型式						
露出型	台	台	台	台	台	台
埋込型	台	台	台	台	台	台

仕 様		工事名称	図番 KCH-8-00500-A				
材 料	SECC (t1.6)	図面名称	放水口ホース格納箱				
表面処理	メラミン樹脂焼付	作図年月	R04, 03, 31	縮尺	/ . /	承認	大河内 検図 中井 製図 小瀬
塗 装 色		株式会社 北浦製作所					
文 字	明朝体 (斜線部赤地)						



株式会社 北浦製作所

